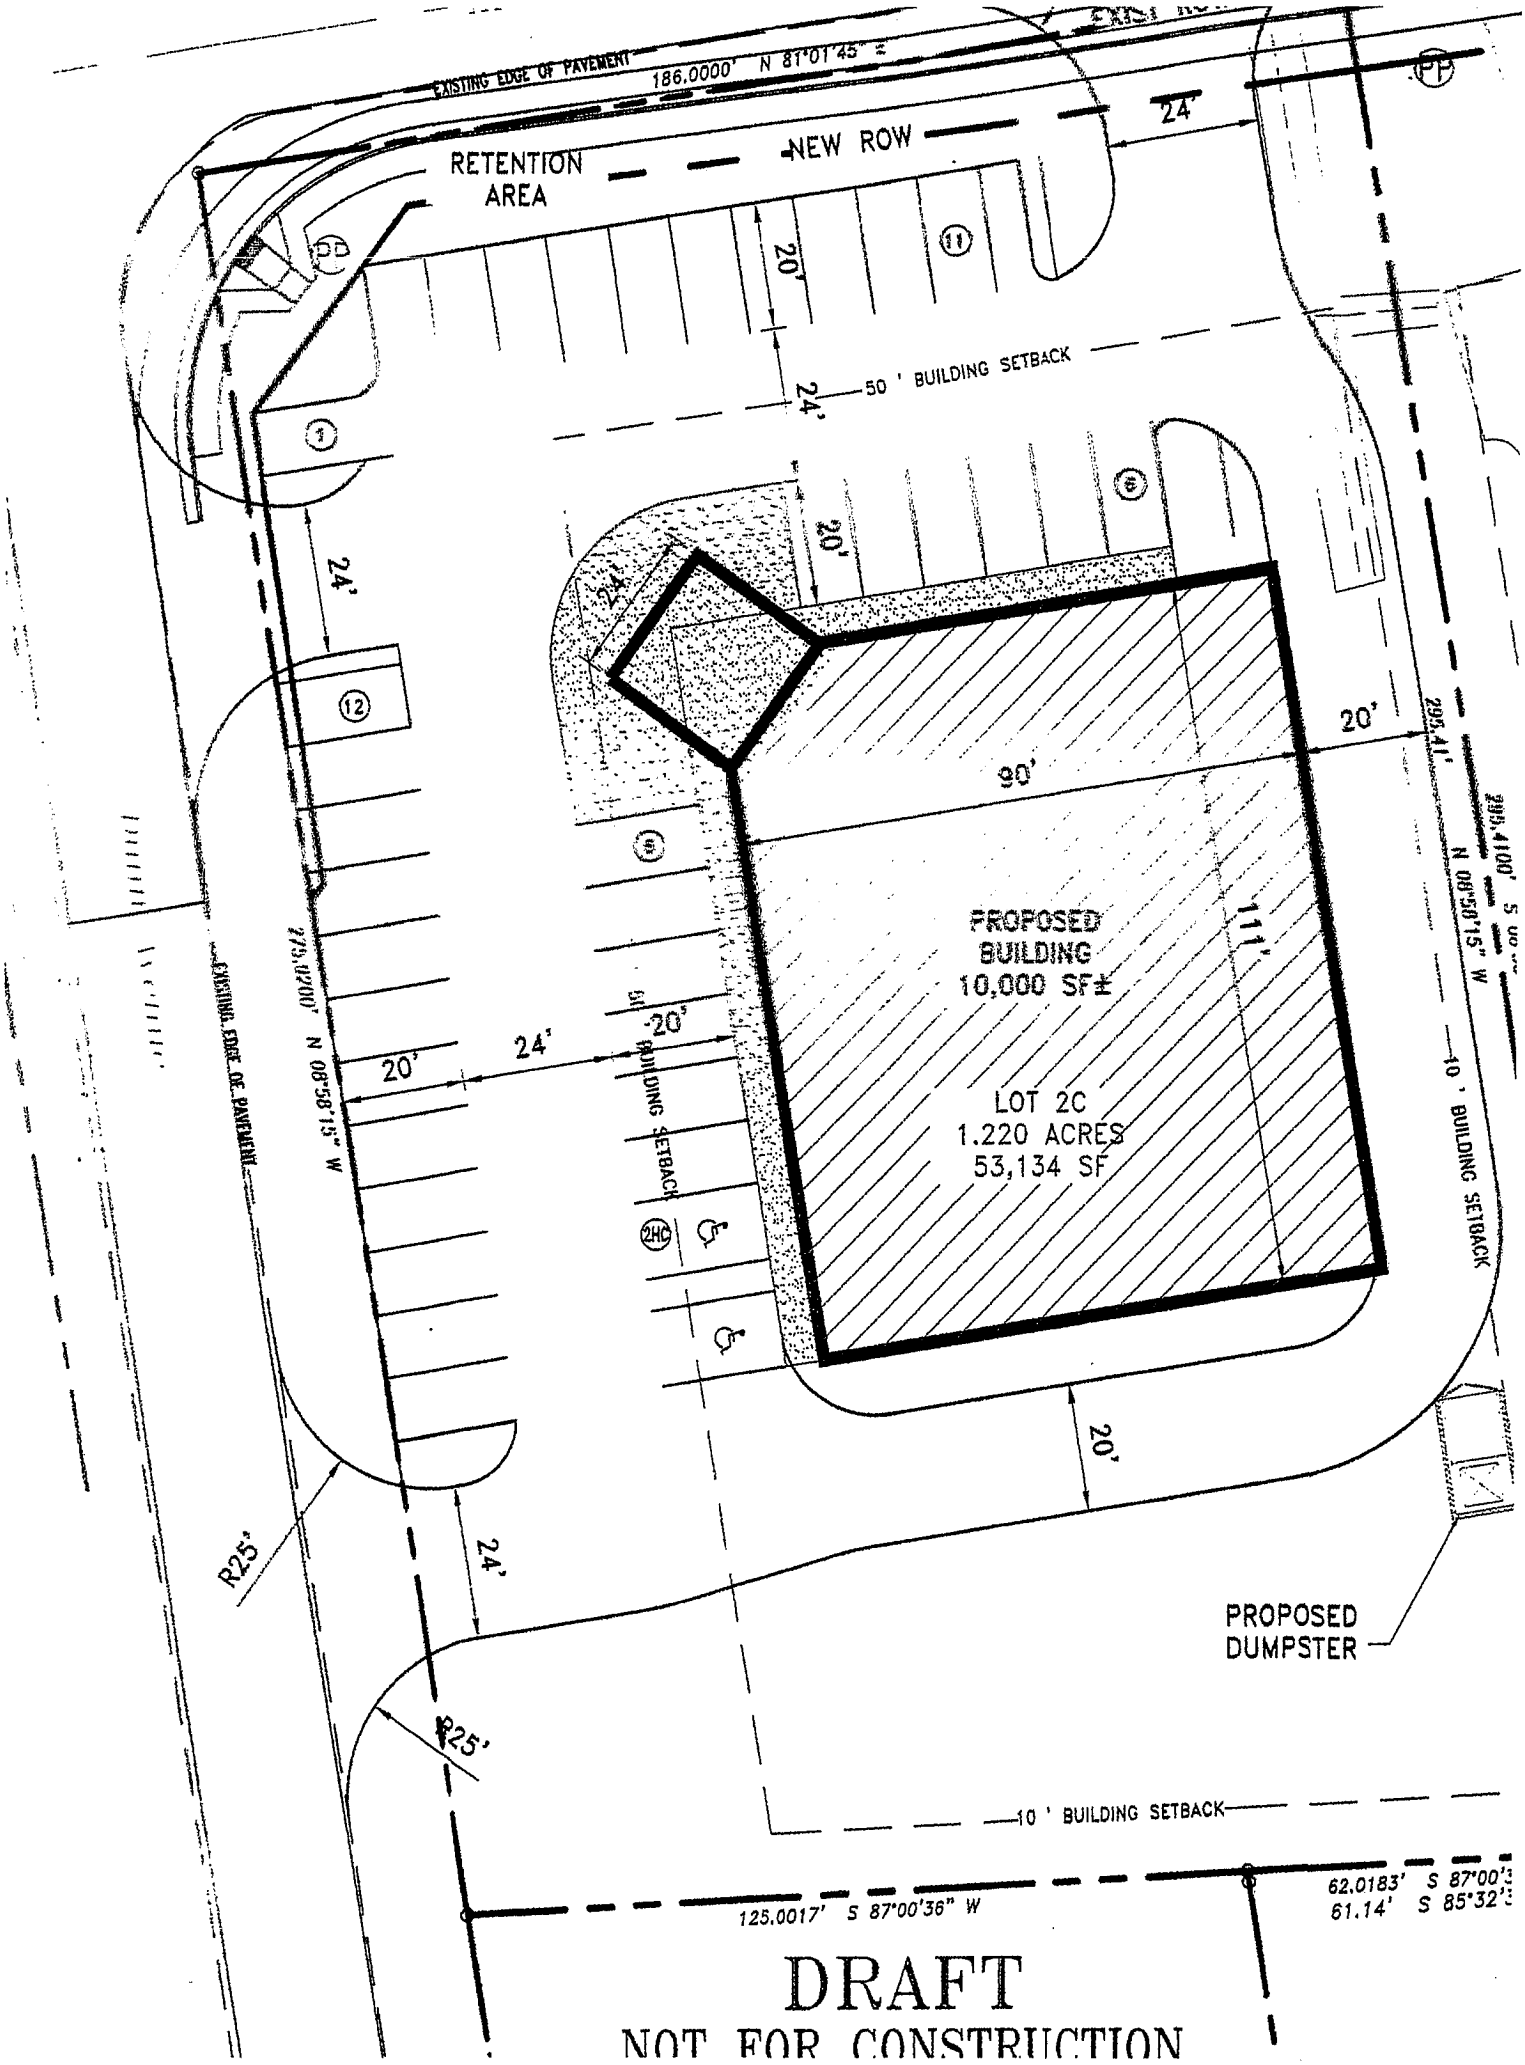
EXISTING EDGE OF PAVEMENT
186.0000' N 81°01'45" E
RETENTION AREA
NEW ROW
24'
20'
50 ' BUILDING SETBACK
24'
20'
24'
20'
295.41'
N 08°58'15" W
90'
111'
PROPOSED BUILDING 10,000 SF±
LOT 2C
1.220 ACRES
53,134 SF
20'
24'
20'
10 ' BUILDING SETBACK
275.0200' N 08°58'15" W
EXISTING EDGE OF PAVEMENT
20'
R25'
24'
PROPOSED DUMPSTER
R25'
10 ' BUILDING SETBACK
125.0017' S 87°00'36" W
62.0183' S 87°00'
61.14' S 85°32'
DRAFT
NOT FOR CONSTRUCTION